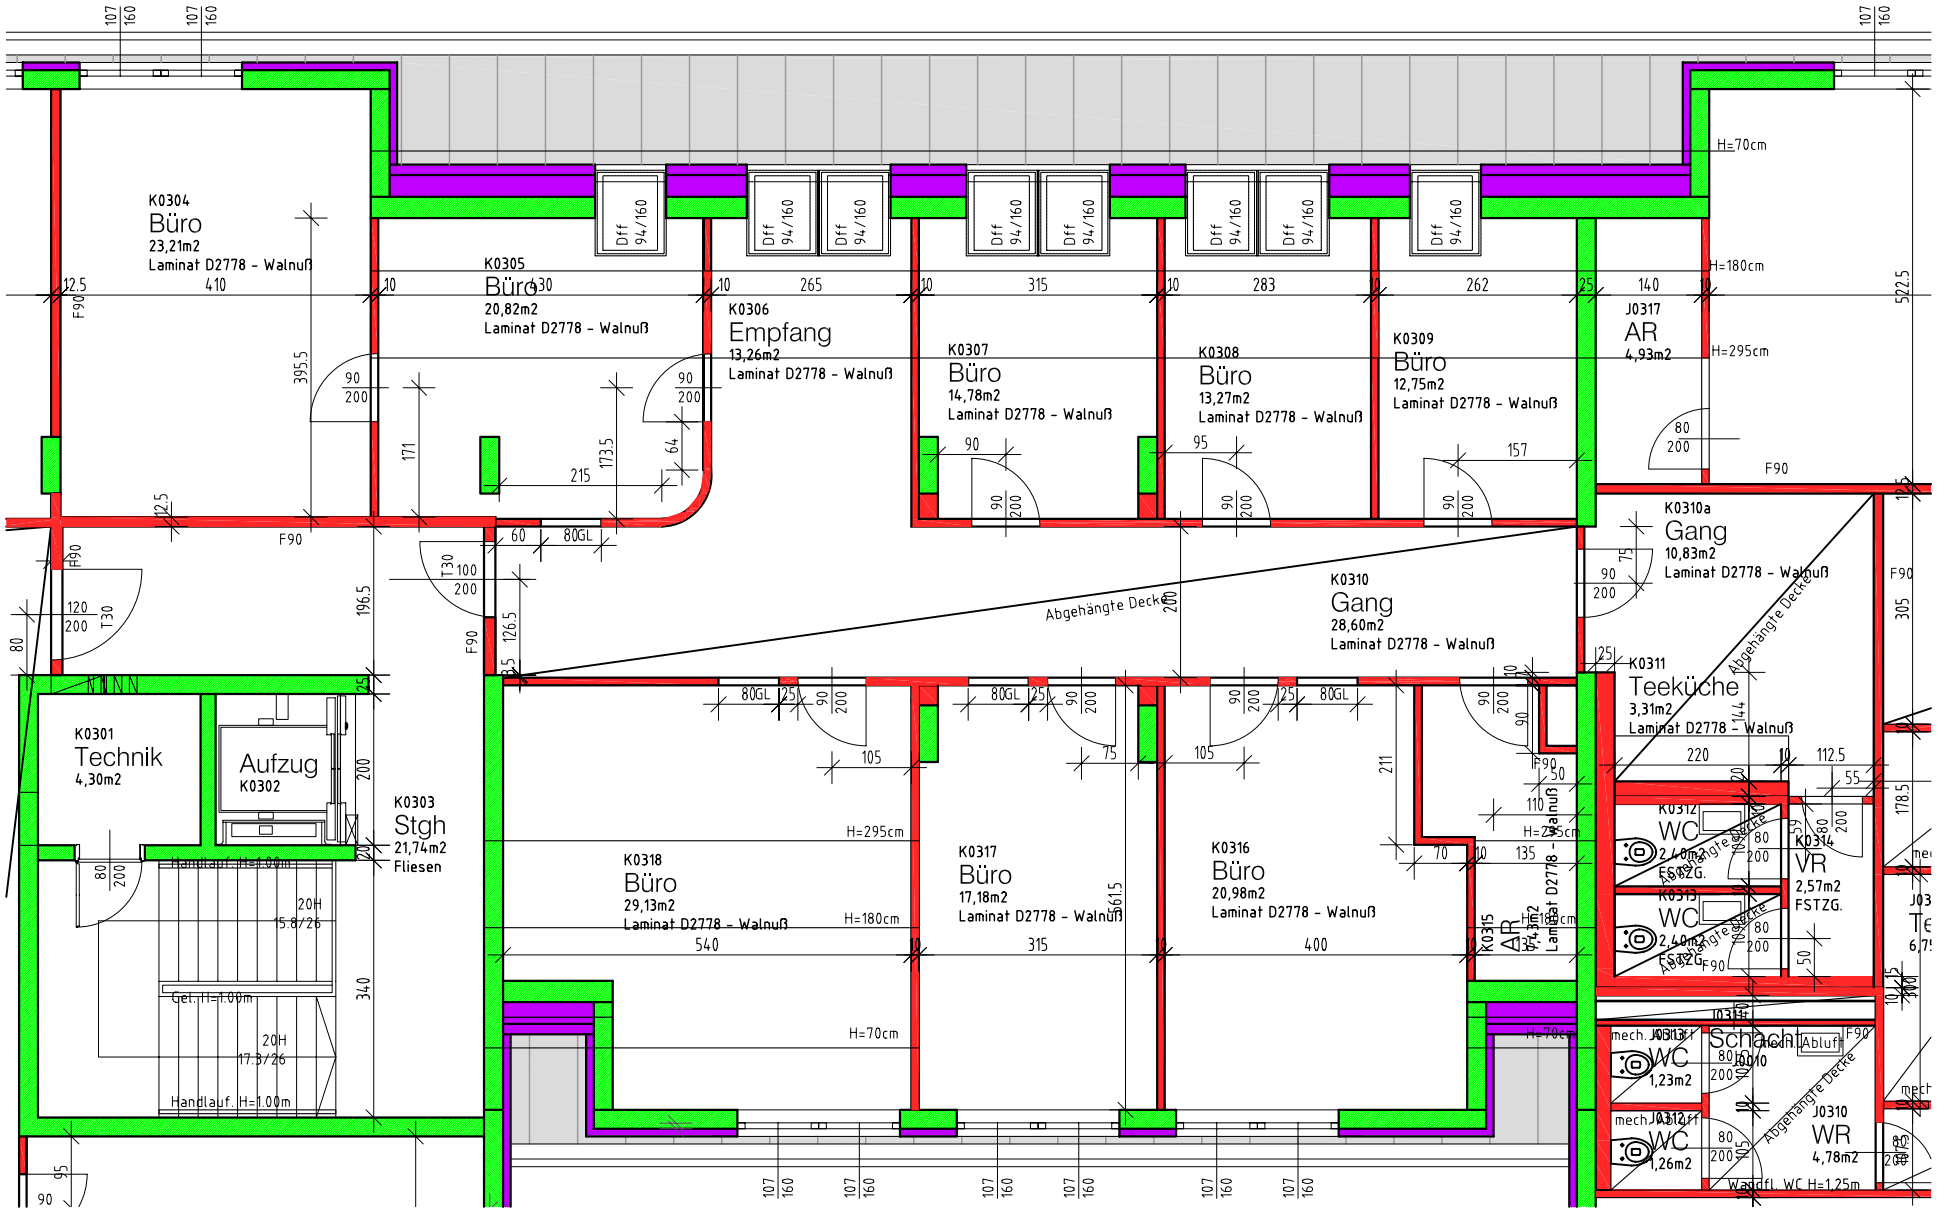

Grundriss DG Stiege K
Bauteil II -
VERKAUSPLAN

1:100