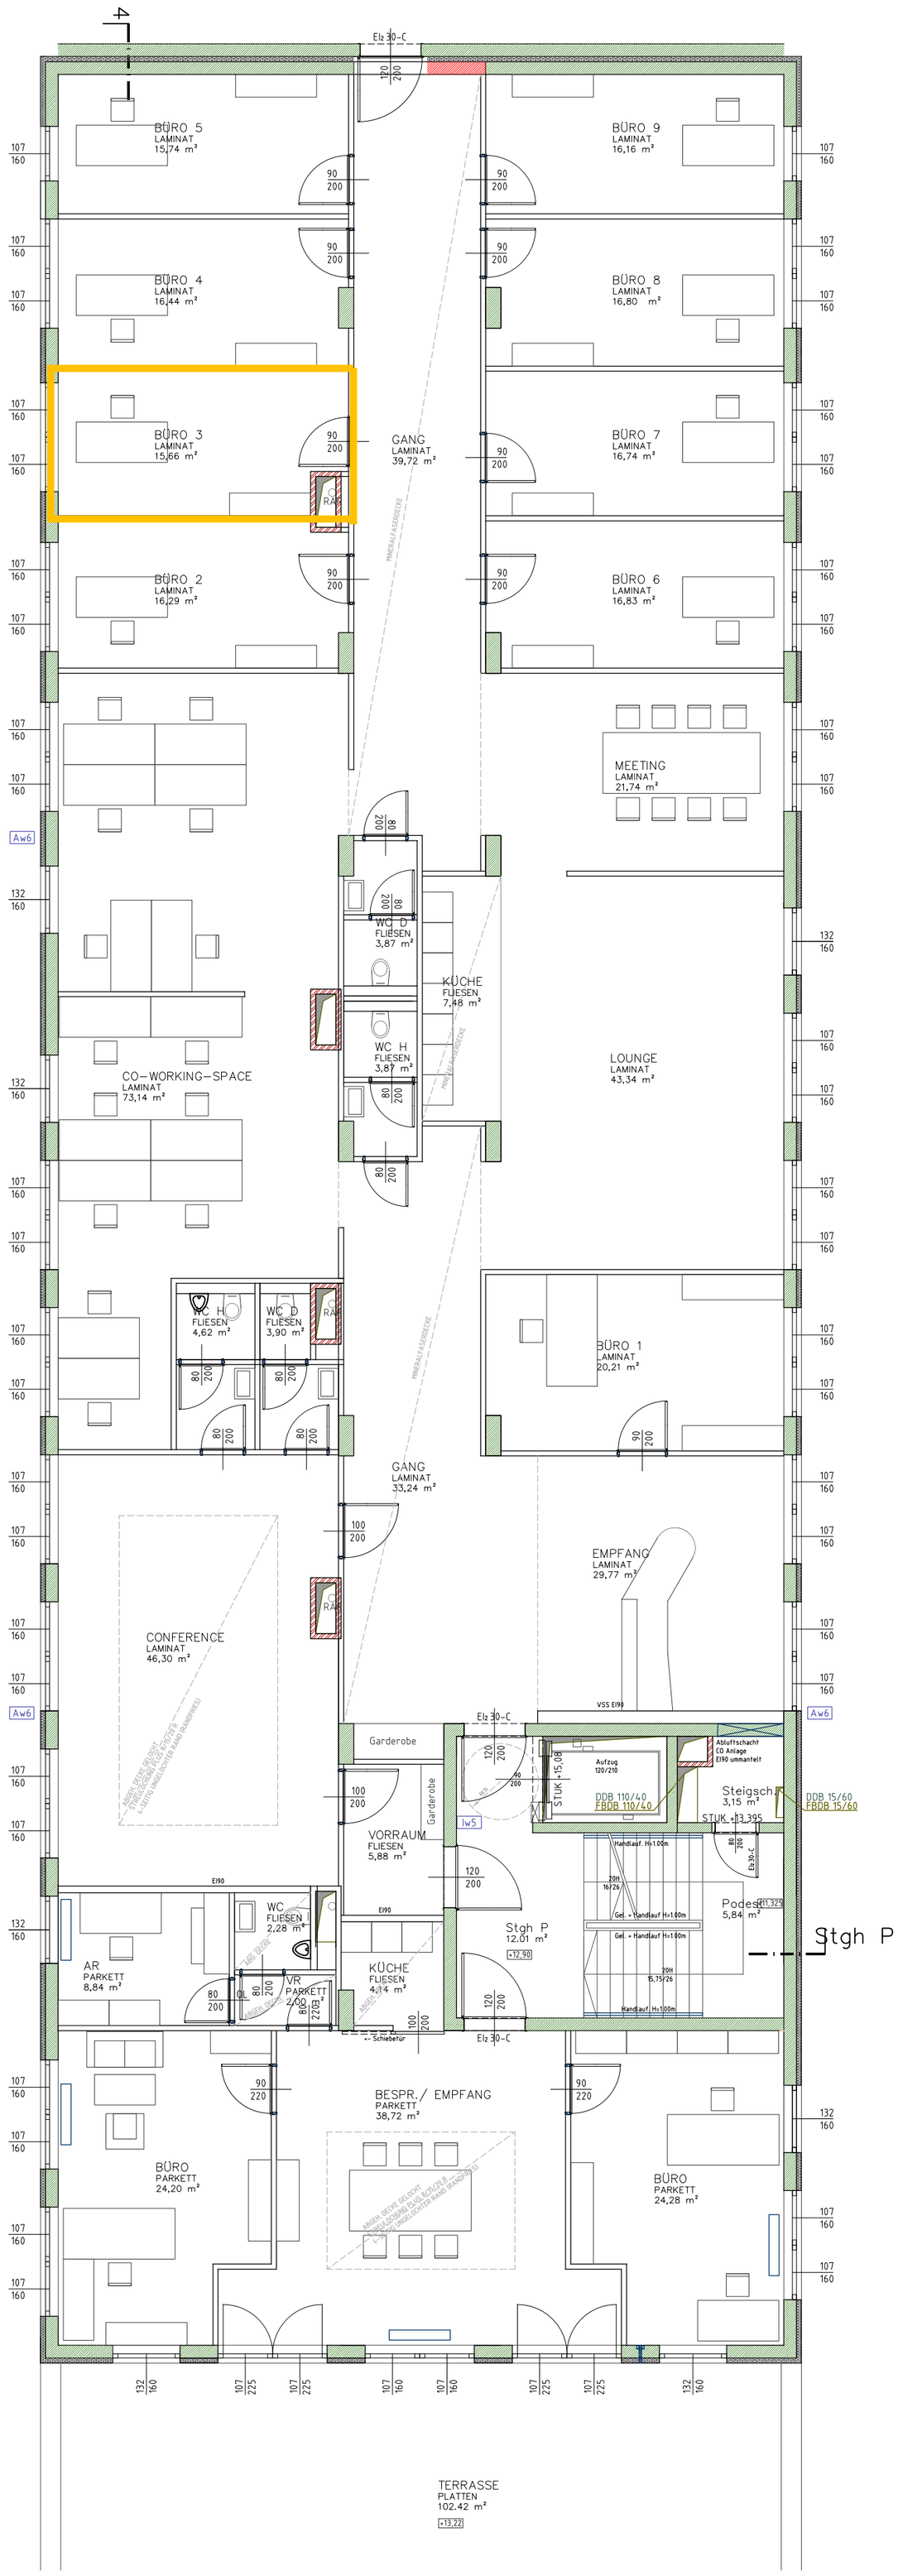
BÜRO 5
LAMINAT
15,74 m²
BÜRO 9
LAMINAT
16,16 m²
BÜRO 4
LAMINAT
16,44 m²
BÜRO 8
LAMINAT
16,80 m²
BÜRO 3
LAMINAT
15,66 m²
GANG
LAMINAT
39,72 m²
BÜRO 7
LAMINAT
16,74 m²
BÜRO 2
LAMINAT
16,29 m²
BÜRO 6
LAMINAT
16,83 m²
MEETING
LAMINAT
21,74 m²
WC D
FLIESEN
3,87 m²
KÜCHE
FLIESEN
7,48 m²
WC H
FLIESEN
3,87 m²
CO-WORKING-SPACE
LAMINAT
73,14 m²
LOUNGE
LAMINAT
43,34 m²
WC H
FLIESEN
4,62 m²
WC D
FLIESEN
3,90 m²
BÜRO 1
LAMINAT
20,21 m²
GANG
LAMINAT
33,24 m²
EMPFANG
LAMINAT
29,77 m²
CONFERENCE
LAMINAT
46,30 m²
Garderobe
VORRAUM
FLIESEN
5,88 m²
Aufzug
120/210
DDB 110/40
FBDB 110/40
Abluftschacht
CO Anlage
EI90 ummantelt
Steigschr.
3,15 m²
DDB 15/60
FBDB 15/60
STUK +13,395
Podest
5,84 m²
Stgh P
12,01 m²
Stgh P
WC
FLIESEN
2,28 m²
AR
PARKETT
8,84 m²
VR
PARKETT
2,00 m²
KÜCHE
FLIESEN
4,14 m²
BESPR./ EMPFANG
PARKETT
38,72 m²
BÜRO
PARKETT
24,20 m²
BÜRO
PARKETT
24,28 m²
TERRASSE
PLATTEN
102,42 m²
+13,22
Elz 30-C
EI90
VSS EI90
Aw6
Iw5
MINERALFASERDECKE