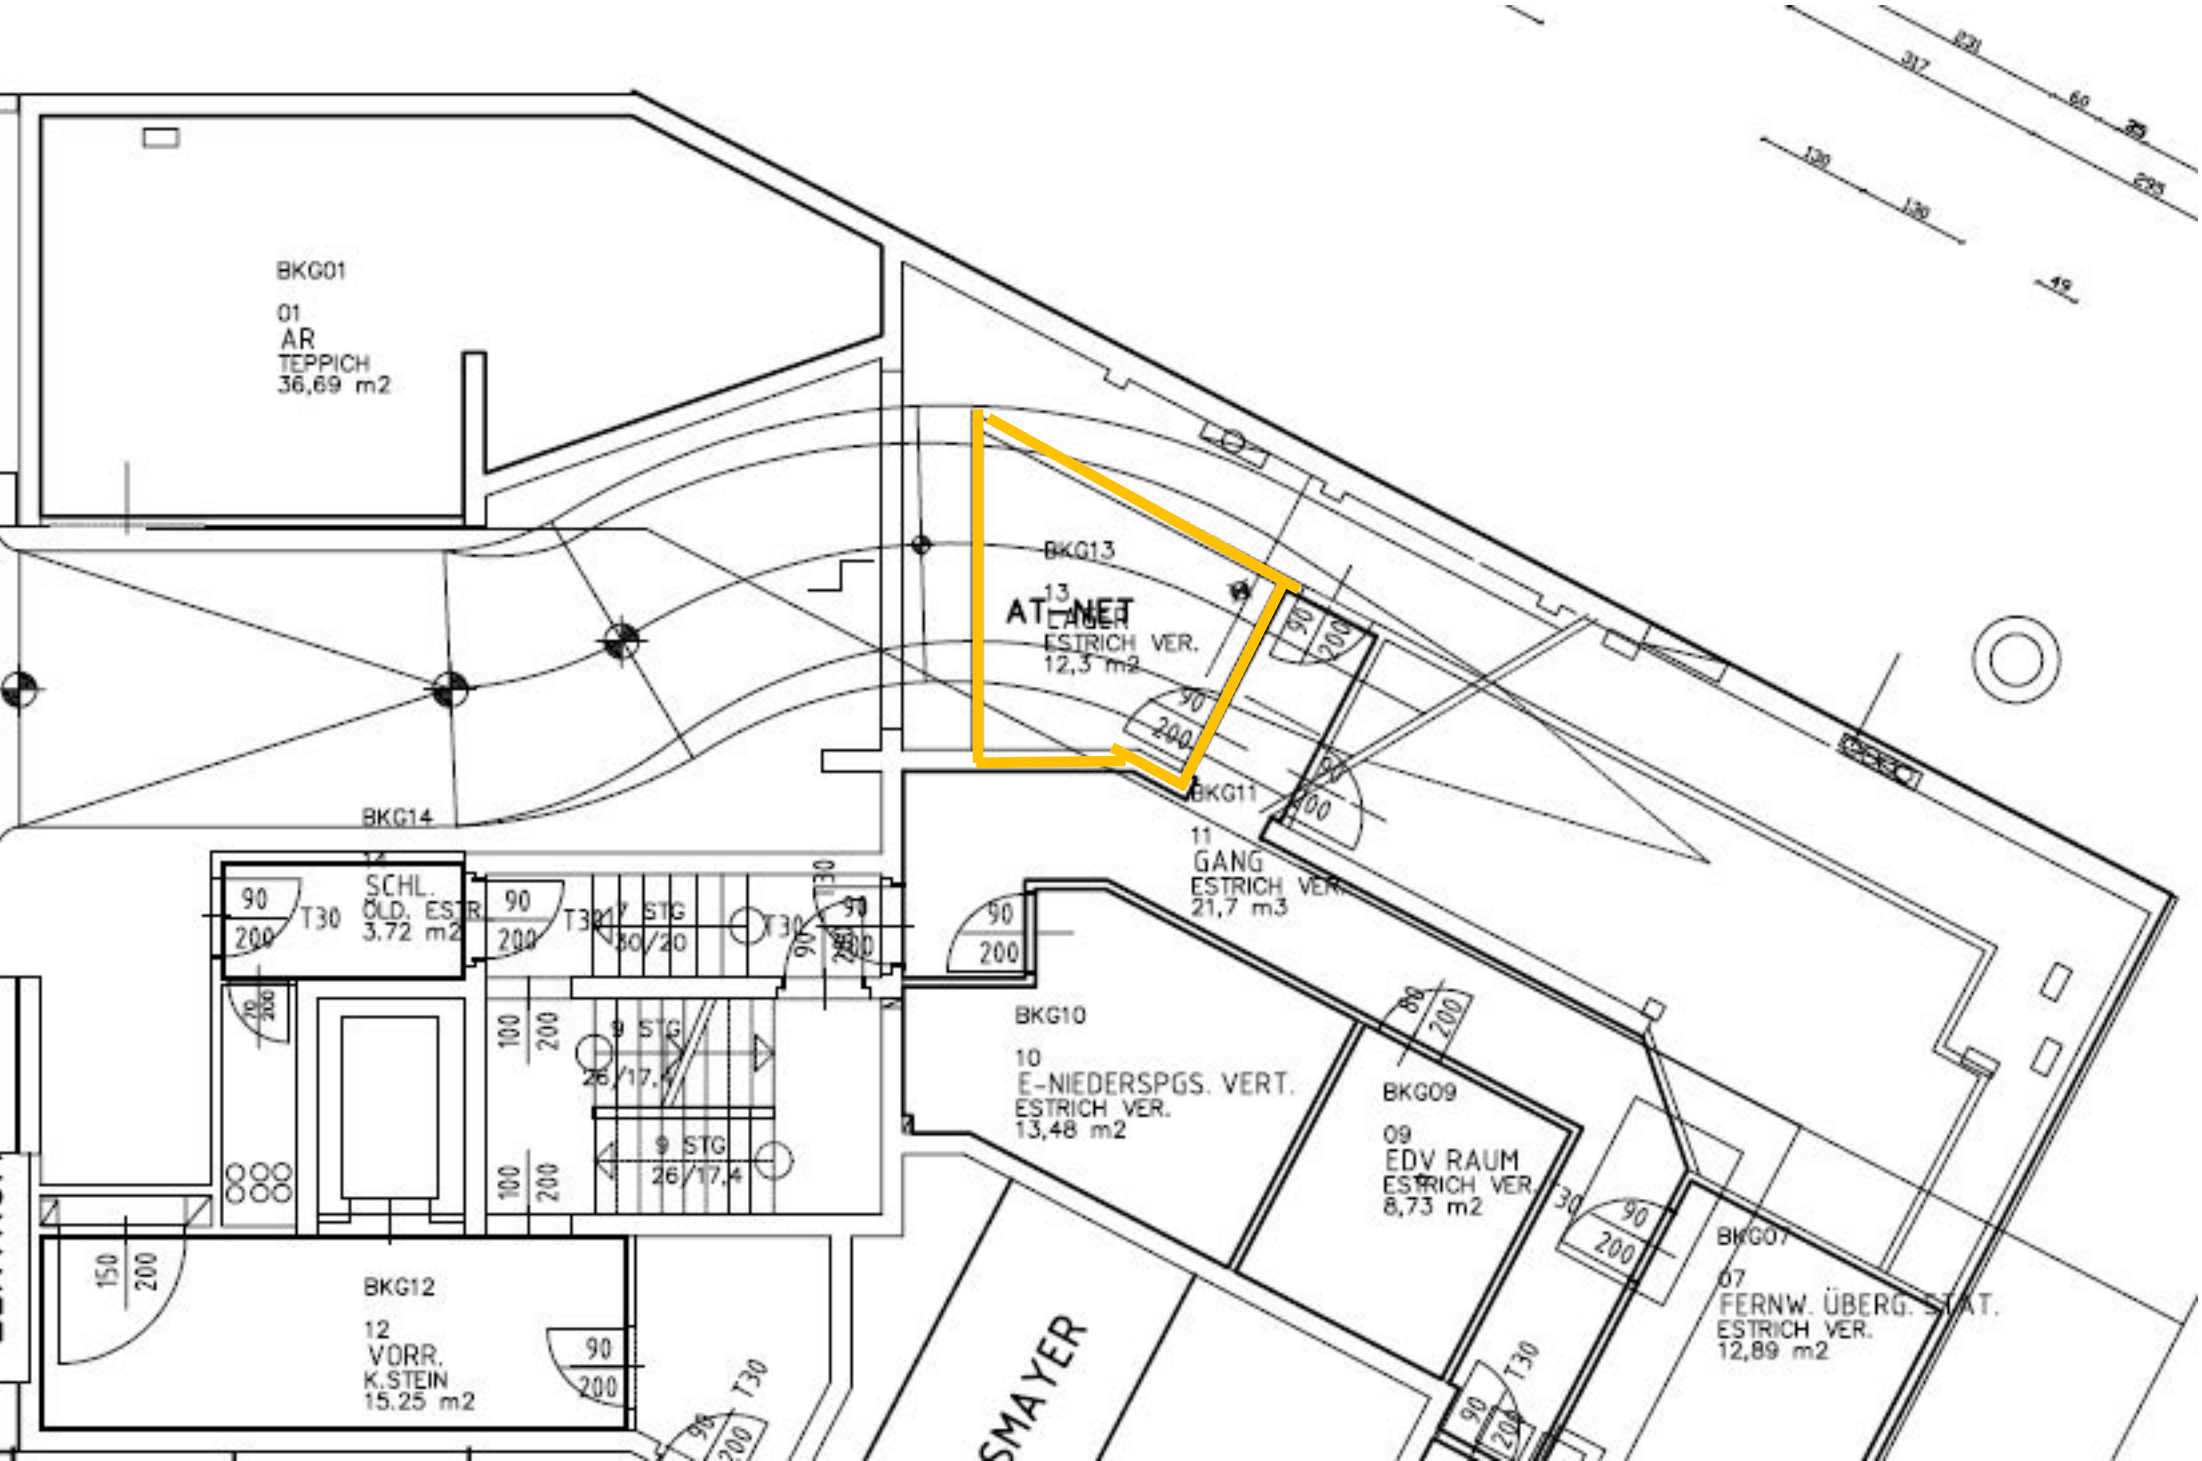
BKG01
01
AR
TEPPICH
36,69 m2
BKG13
13
LAGER
ESTRICH VER.
12,3 m2
AT-NET
BKG14
SCHL.
ÖLD. ESTR.
3,72 m2
T30
17 STG
30/20
9 STG
26/17,4
9 STG
26/17,4
BKG11
11
GANG
ESTRICH VER.
21,7 m3
BKG10
10
E-NIEDERSPGS. VERT.
ESTRICH VER.
13,48 m2
BKG09
09
EDV RAUM
ESTRICH VER.
8,73 m2
BKG07
07
FERNW. ÜBERG. STAT.
ESTRICH VER.
12,89 m2
BKG12
12
VORR.
K.STEIN
15,25 m2
SMAYER