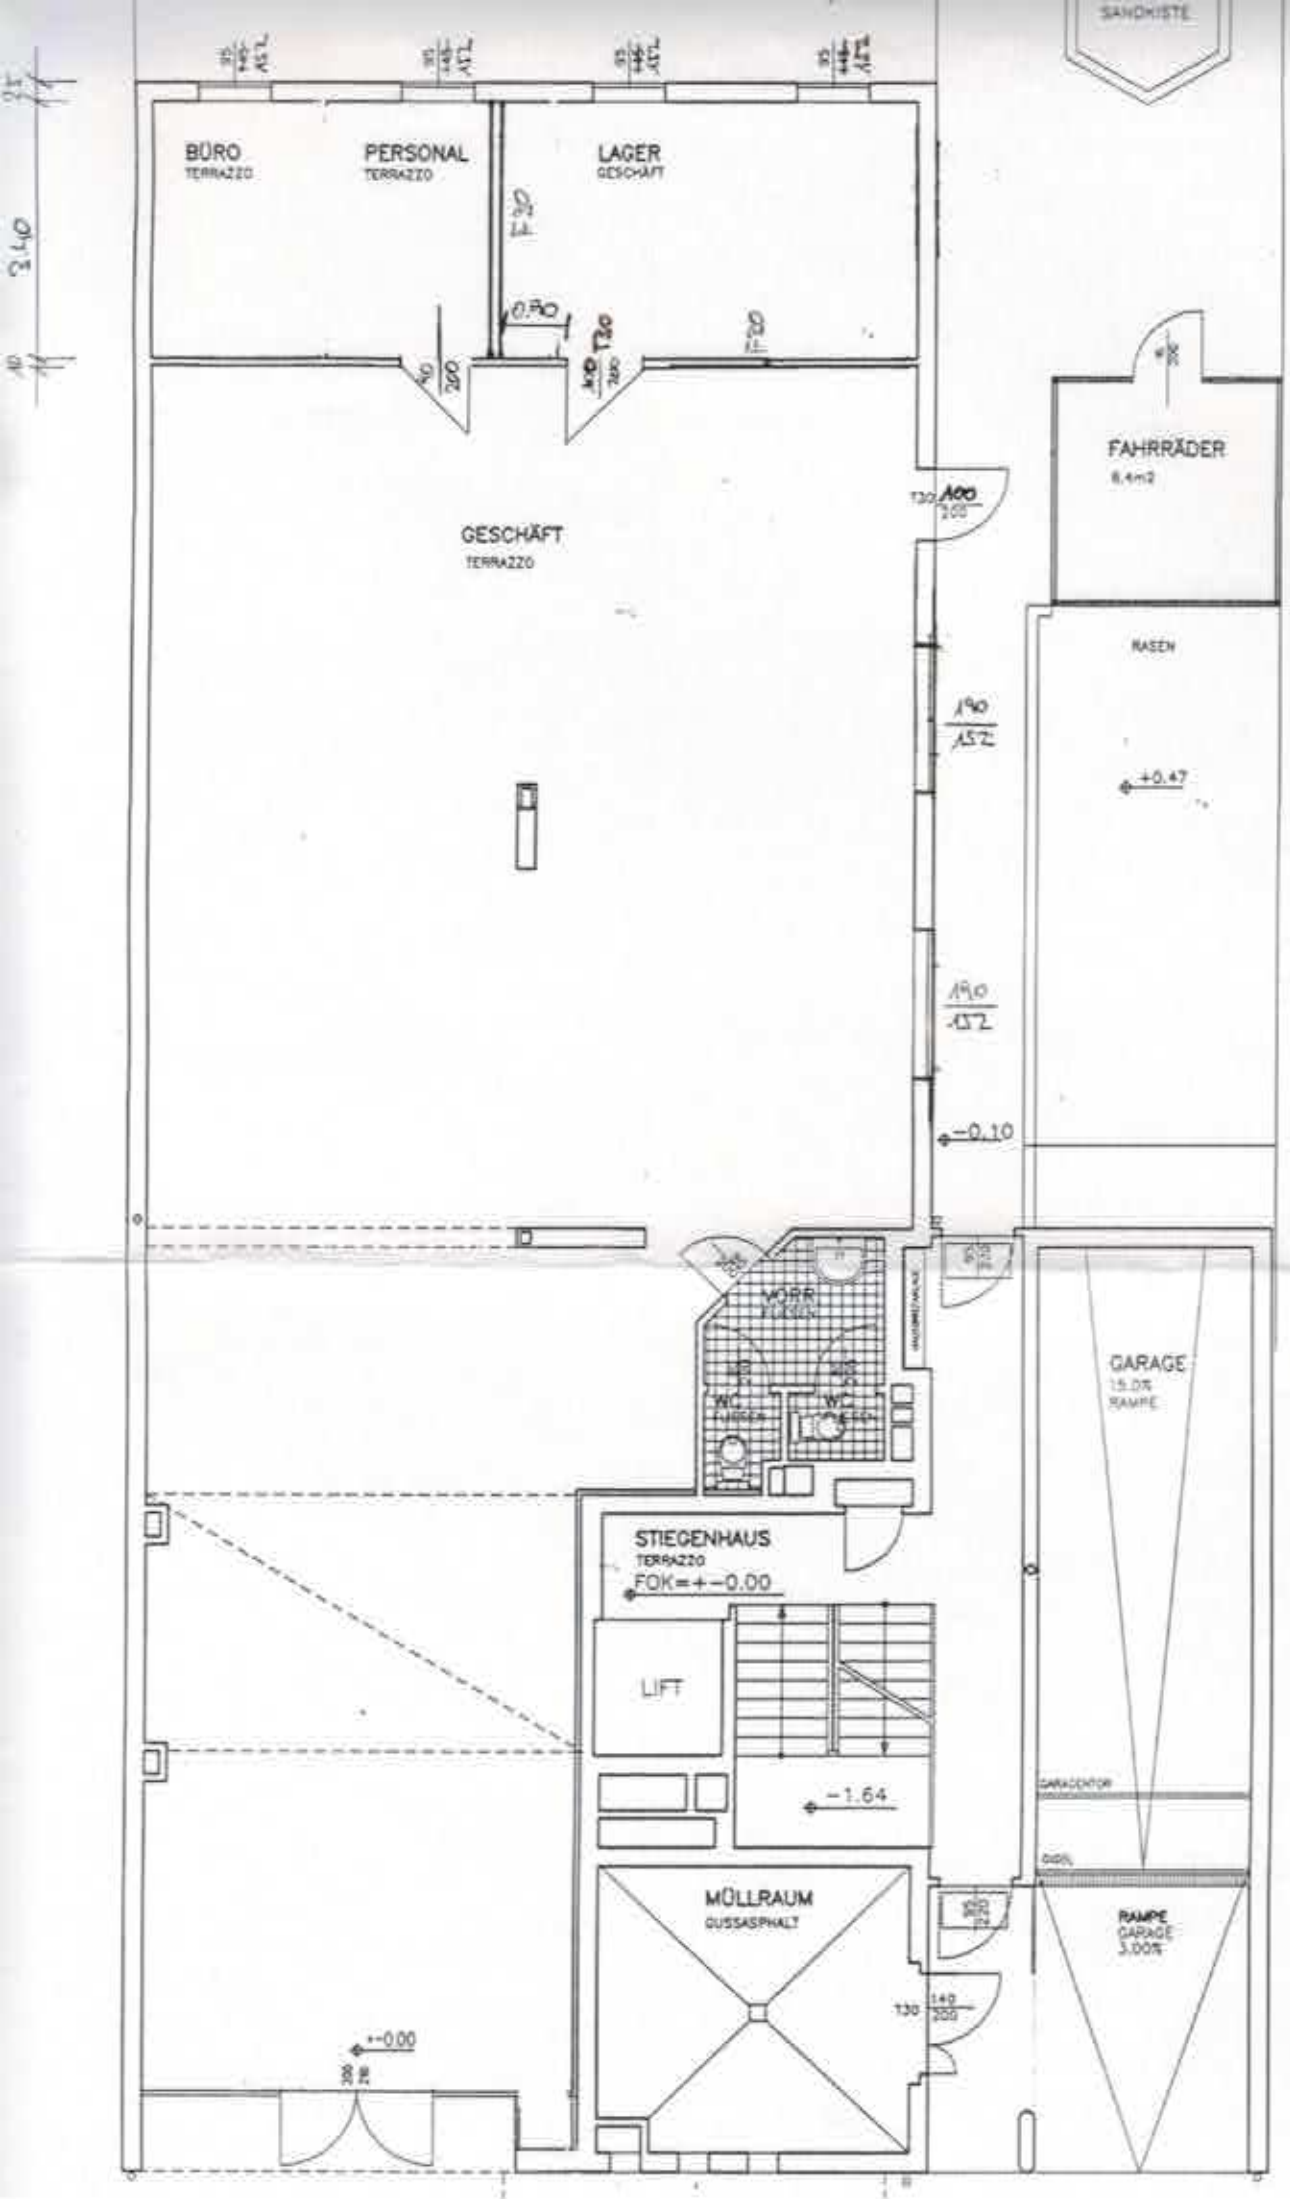
BÜRO
TERRAZZO
PERSONAL
TERRAZZO
LAGER
GESCHÄFT
GESCHÄFT
TERRAZZO
FAHRRÄDER
6.4m2
RASEN
+0.47
-0.10
VORR.
WC
WC
STIEGENHAUS
TERRAZZO
FOK=+-0.00
LIFT
-1.64
MÜLLRAUM
GUSSASPHALT
+-0.00
GARAGE
15.0%
RAMPE
GARAGENTOR
RAMPE
GARAGE
3.00%
3.40